



Pašvaldības atbalsts vietējās ekonomikas attīstībai

Dobeles novads


www.dobelev.lv

2017

NOVADA EKONOMIKA



- 21 688 iedzīvotāji
- 9868 (45 %) Dobeles pilsētā
- darbaspējas vecumā 58,78 %
- bezdarbnieki 6,8%

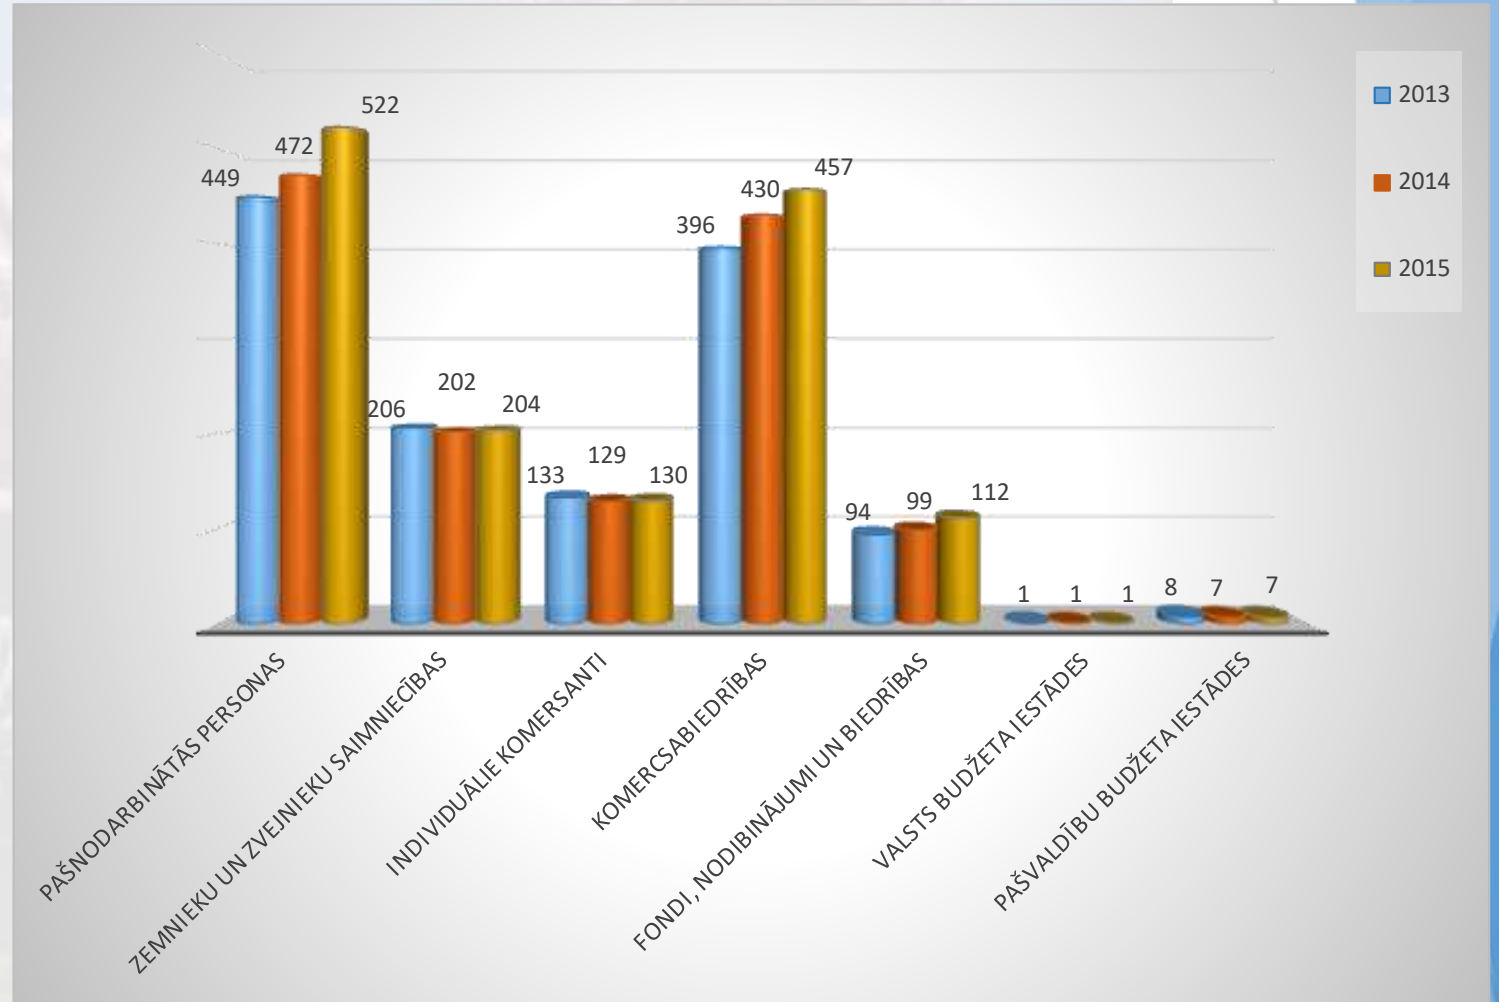


NOVADA EKONOMIKA




- ▶ **Lauksaimniecība un pārstrāde**
AS Dobeles Dzirnavnieks, SIA AGROLATS, SIA JP Ziedi, SIA Dobeles Agra
- ▶ **Ķīmiskā rūpniecība**
SIA Tenax, SIA Tenapors, SIA Tenachem, SIA Baltic Candles Ltd. , A/S Spodrība (Seal)
- ▶ **Metālapstrāde**
SIA EAST METAL
- ▶ **Mežizstrāde un kokapstrāde**
SIA E WOOD, JELD-WEN Latvija
- ▶ **Apgērbu ražošana**
SIA NYBO Dobeles
- ▶ **Tirdzniecība un pakalpojumi**
SIA ELAGRO, SIA Mārksmens, Dobeles rajona patērētāju biedrība

Nr.	Saimniecības nosaukums	Platība, ha
1	SIA Dobeles Agra S.I.A.	5614
2	SIA Lauku Agro	3145
3	SIA Agrofirma Zelta Druva	2624
4	SIA ZIEDI JP	2341
5	SIA AGROLATS	2114
6	SIA Penkule	1827
7	SIA AGRO-KAĶENIEKI	1753
8	SIA Agro DUO	1667
9	ZS Muldas	904
10	ZS MAZBALDONAS	852
11	ZS ANŠĪTES	834
12	ZS Lazdiņi	822
13	ZS Mārtiņi	813
14	SIA AGRAR UNION	805

NOVADA EKONOMIKA

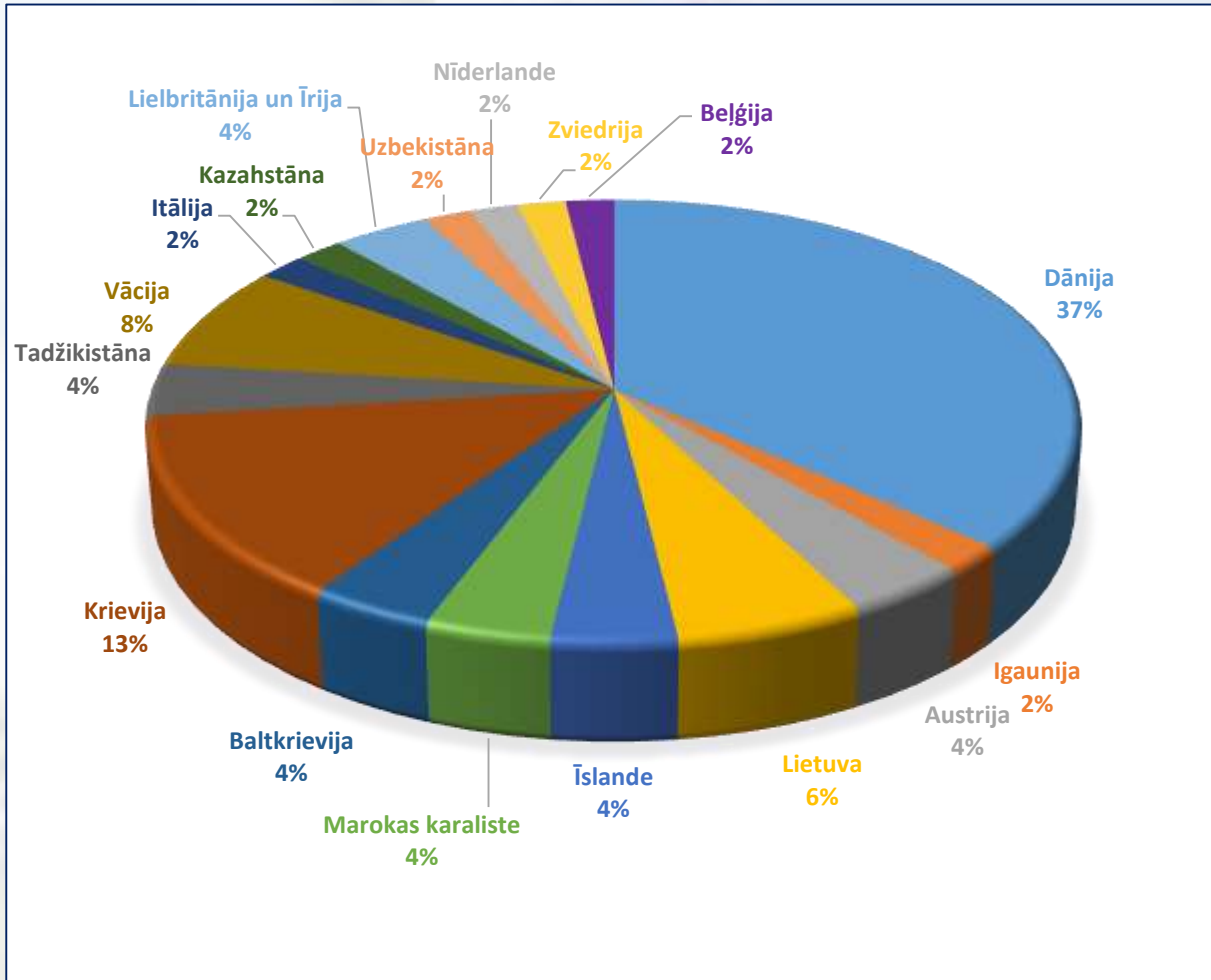

INDUSTRIĀLĀS TERITORIJAS

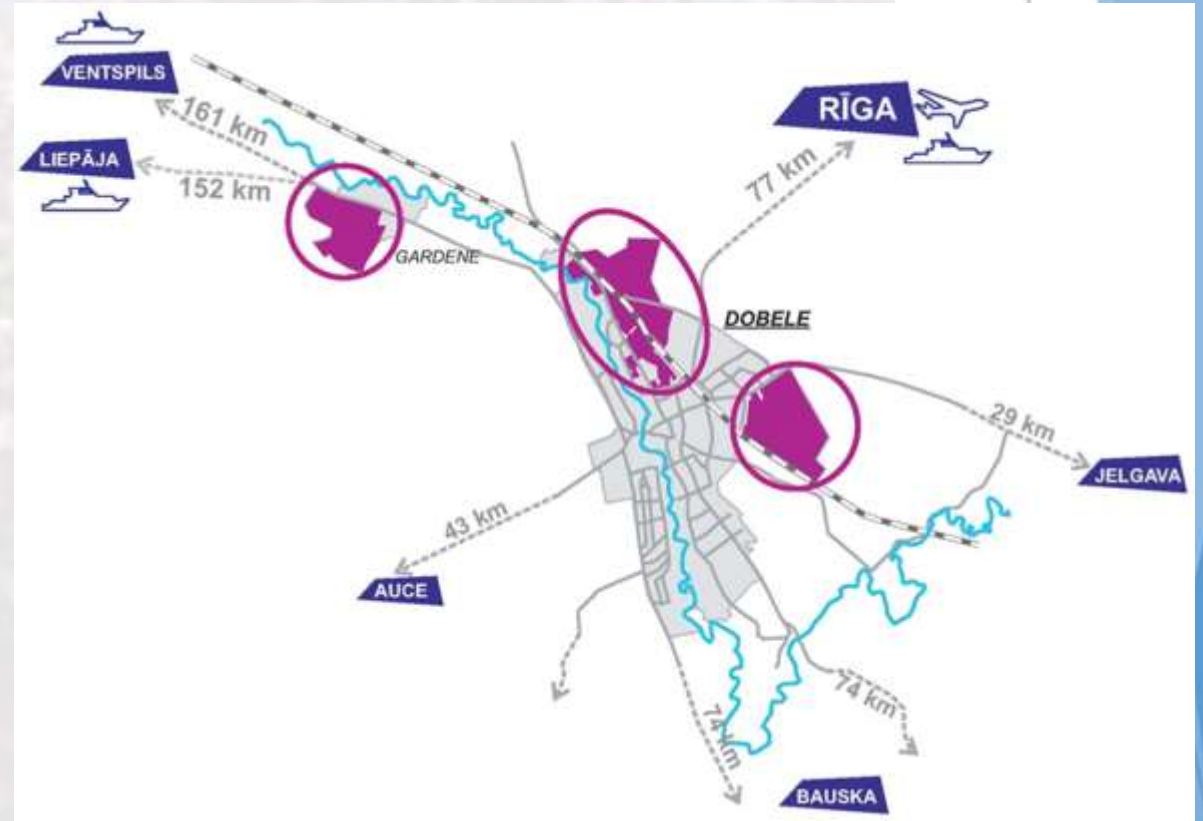

PAŠVALDĪBAS ATBALSTS UZŅĒMĒJDARBĪBAI




- ▶ Pašvaldību budžeta finanšu instrumenti uzņēmējdarbības atbalstam
- ▶ Pašvaldību neizmantojie īpašumi
- ▶ Investīciju piesaistīšana



PAŠVALDĪBAS ATBALSTS UZŅĒMĒJDARBĪBAI



INVESTĪCIJU OBJEKTI NR.8 - BRĪVĪBAS IELA 68,
NR.9 - ELEKTRĪBAS IELA 1 UN NR.10 - ELEKTRĪBAS IELA 4
DOBELES PILSĒTĀ, DOBELES NOVADĀ

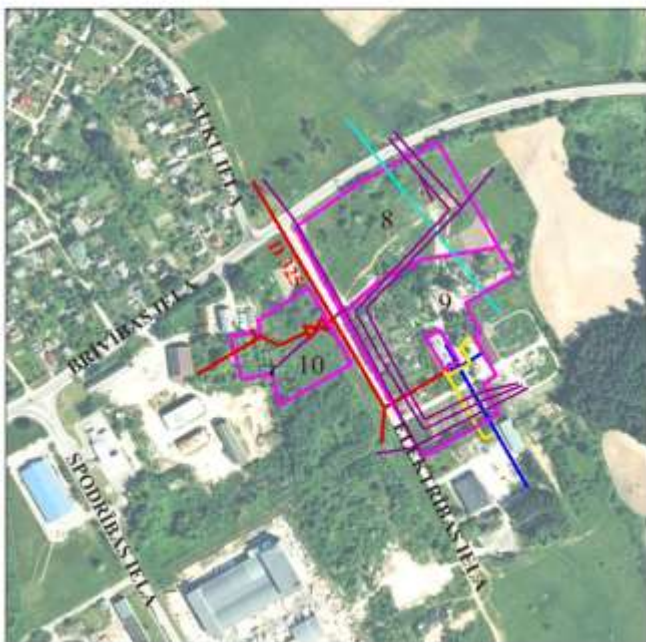

APZĪMĒJUMI:

- EROŠS VIDĒJĀ SPIEDĪĒNA SADALES GĀZESVADIS (P=0,4aa)
- ŪDENSVADIS DN LĪDZ 90 MM
- KANALIZĀCIJAS PĀSTĒCES VADI
- 20 kV GĀISVADU ELEKTROLĪNIJA
- 330 kV GĀISVADU ELEKTROLĪNIJA
- ŠĶĒRSAMA ĪPAŠUMA ROBIŽĀS
- 3 INVESTĪCIJU OBJEKTA NR.



Sīktnas sagatavošanā izmantotas Latvijas Ģeotelpiskās informācijas aģentūras 2007.gada oriģinālo kartes M 1:10000

	Lauku iela 25 (Nr. 11)	Lauku iela 27 (Nr. 12)
Pamatinformācija		
Kadastra Nr.	46010044408	46010044418
Kopējā platība	116 695 m ²	25 307 m ²
Zemes lietošanas mērķis	Ražošanas objektu apbūve	Ražošanas objektu apbūve
Īpašnieks	Pašvaldība	Pašvaldība
	Iznomā	Iznomā
Infrastruktūra		
Piebraucamais ceļš	0.56 km asfalta segums, no P102	0.8 km, grants segums, no P102
Dzelzceļa līnija	Blakus, pievada objektam nav	Blakus, pievada objektam nav
Elektrība	Šķērso 110 kV līnija, pievada objektam nav	Nav
Gāze	Nav	Nav
Ūdens	Nav	Nav
Notekūdeņi/kanalizācija	Nav	Nav

PALDIES PAR UZMANĪBU!



Gunārs Kurlovičs
gunars.kurlovics@dobelev.lv
www.dobelev.lv
www.dobeledara.lv
dobelev@dobelev.lv

