



Valsts zemes  
dienests

# Izmaiņas zemes ierīcības projekta izstrādē

Valsts zemes dienesta  
Zemes pārvaldības procesa daļas vadītāja  
Jūlija Mierkalne

2016.gada 17.augusts  
Latvijas Pašvaldību savienība





# Zemes ier c bas projekta izstr di reglament jošie normat vie akti

## Zemes ier c bas likums

Ministru kabineta 2016.gada 2.augusta  
noteikumi Nr.505 «Zemes ier c bas projekta  
izstr des noteikumi»

# Zemes ier c bas projekta (Projekts) izstr des procesa sh ma

1. Projekta izstr des ierosin šana

zemes pašnieks

2. Projekta izstr des ierosin juma (iesnieguma) izv rt šana

pašvald ba

3. Projekta izstr des nosac jumu piepras šana

pašvald ba vai zemes ier kot js

4. Projekta izstr des nosac jumu izsniegšana

pašvald ba un instit cijas

5. Projekta izstr de

6. Projekta grafisk s da as saska ošana

zemes ier kot js


7. Projekta saska ošana ar ierosin t ju

8. Projekta iesniegšana pašvald b


9. Projekta apstiprin šana

pašvald ba


# 1. Projekta izstrādes ierosināšana

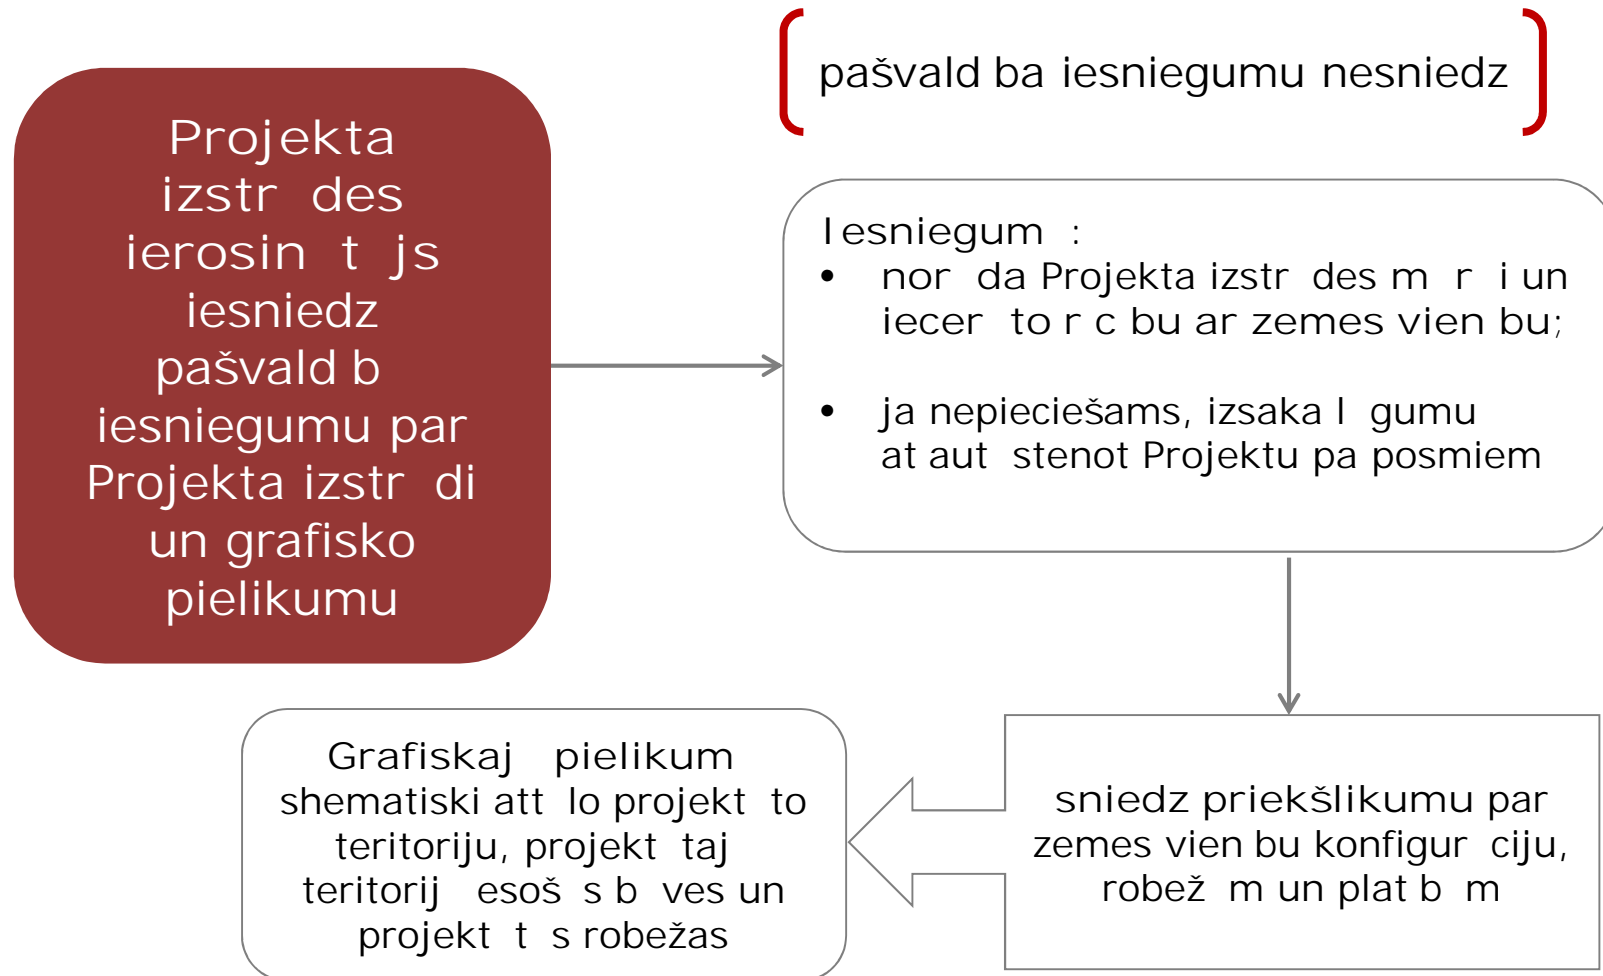

## 2. Projekta izstrādes ierosinājuma (iesnieguma) izvērtēšana

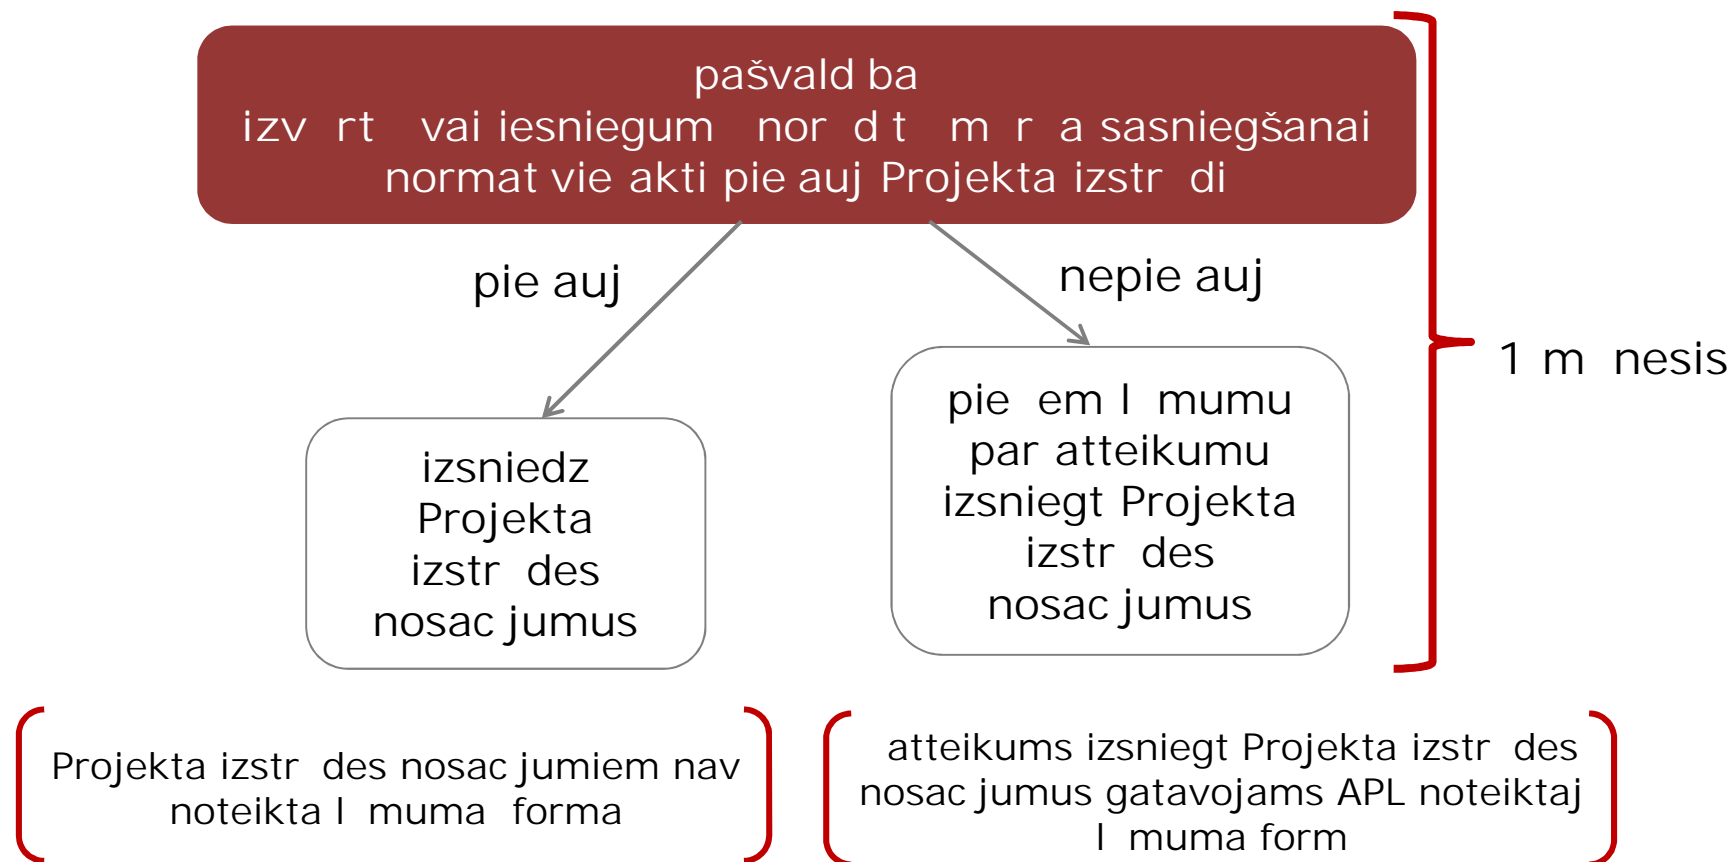

### 3. Projekta izstrādes nosacījumu pieprasšana

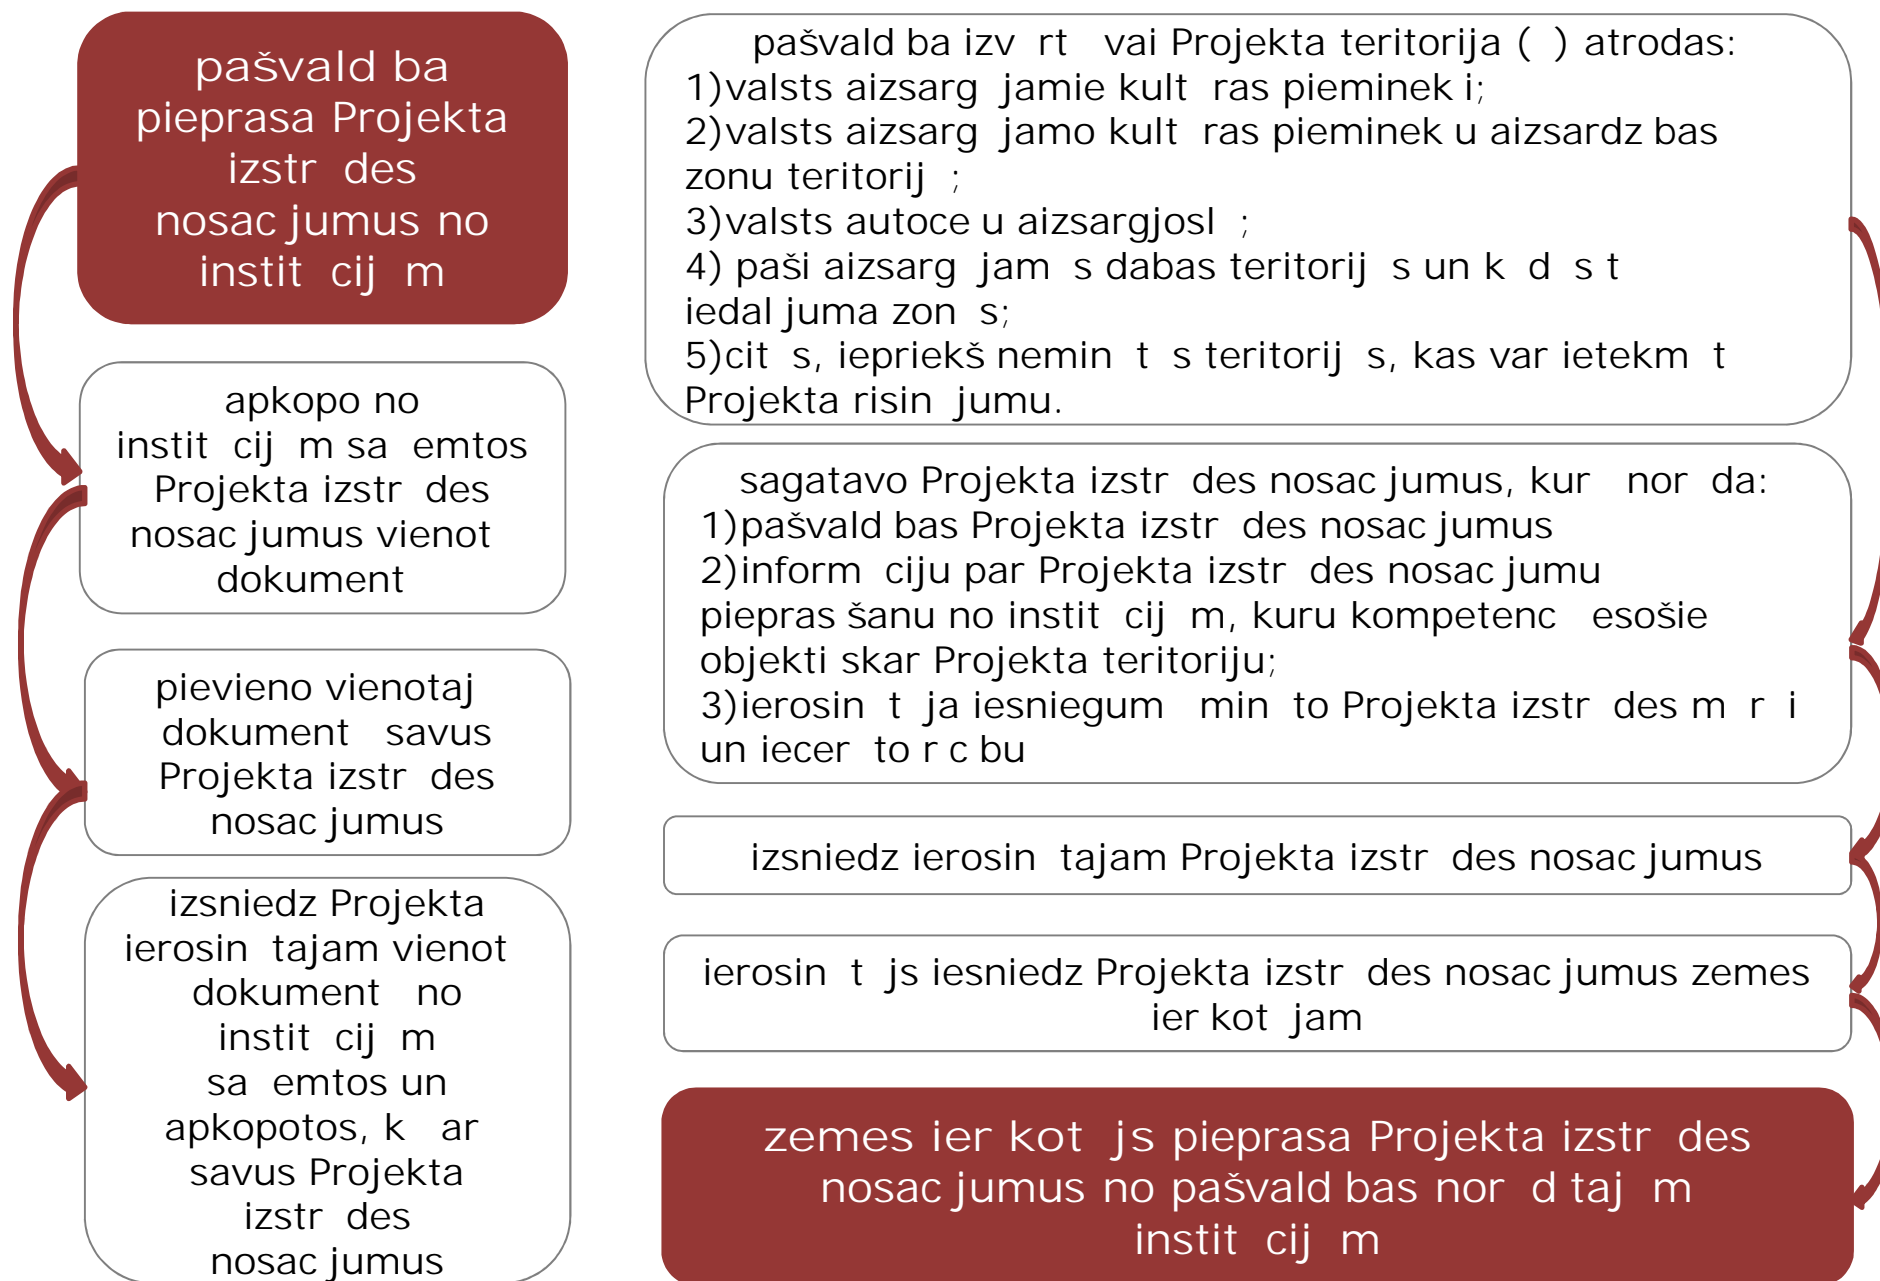

## 4. Projekta izstrādes nosacījumu izsniegšana institūcijās (1)



citas  
institūcijas,  
ko noteikusi  
pašvaldība

Projekta izstrādes nosacījumus  
izsniedz bez maksas ne vairāk kā  
15 darbdienų laikā



Projekta izstrādes nosacījumos norāda:

- 1) Projekta risinājuma nosacījumus;
- 2) prasību par Projekta grafiskās daļas saskaņošanu;
- 3) saskaņošanai nosūtīt m Projekta grafiskās daļas formātu (vektordatu formātā vai PDF)



## 4. Projekta izstrādes nosacījumu izsniegšana pašvaldībās (2)

prasība Projekta grafiskās daļas izstrādei izmantojamai kartogrāfiskajai materiāla pamatnei

Projekts, izvērtējot tēmas rīki, komunikatīvumu un apbēves blīvumu, izstrādājams uz zemes robežu plāna pamatnes, kas var būt savietots ar:

- 1) situācijas plānu vai apgrātinājumu plānu;
- 2) ortofotokarti;
- 3) topogrāfiskās karti vai plānu;
- 4) augstas detalizācijas topogrāfiskās informācijas plānu.

informācija par teritorijas plānojum noteiktaj m aizsargjosl m

ja tās nav attiecināmas teritorijas plānojum izvērtēj taj kartes (plāna) mrog

Projekta stenošanas secība

ja ierosinātjs iesniegum līdz pat aut Projektu stenot pa posmiem

prasība par Projekta saskaņošanu ar citiem zemes pašniekiem

ja Projekta saskaņošana var novērst iespējamās strīdus, izņemot gadījumus, kad Projektu izstrādā pamatojoties uz spēkā stājušos tiesas spriedumu

papildus nosacījumi atbilstoši teritorijas plānojumam

ja nepieciešams



## 4. Projekta izstrādes nosacījumu izsniegšana pašvaldībā (3)

Projekta izstrādes mērķu ieteicību

ja Projekta izstrādes nosacījumi jāpieprasa zemes īrniekiem

institūcijās, no kurām pieprasīti Projekta izstrādes nosacījumi

- Valsts kultūras pieminekļu aizsardzības inspekcija, ja...;
- valsts akciju sabiedrība „Latvijas Valsts ceļi”, ja .....
- Dabas aizsardzības pārvalde, ja .....
- citas institūcijas, ja Projekta risinājumi skar to intereses, piem., IeM

institūcijās ar kurām nepieciešams papildus saskaņot Projektu


• ja noteiktām nav pieprasīti Projekta izstrādes nosacījumi

no institūcijām saņemtos Projekta izstrādes nosacījumus

ja Projekta izstrādes nosacījumus institūcijām pieprasīti pašvaldībā

- institūciju nenoteiktie Projekta risinājuma nosacījumi;
- institūciju noteiktprasības par Projekta grafiskās daļas saskaņošanu;
- institūciju noteiktie saskaņošanai noteiktam Projekta grafiskās daļas formāts (vektordatu formātā vai PDF)

## 5. Projekta izstrāde (1)

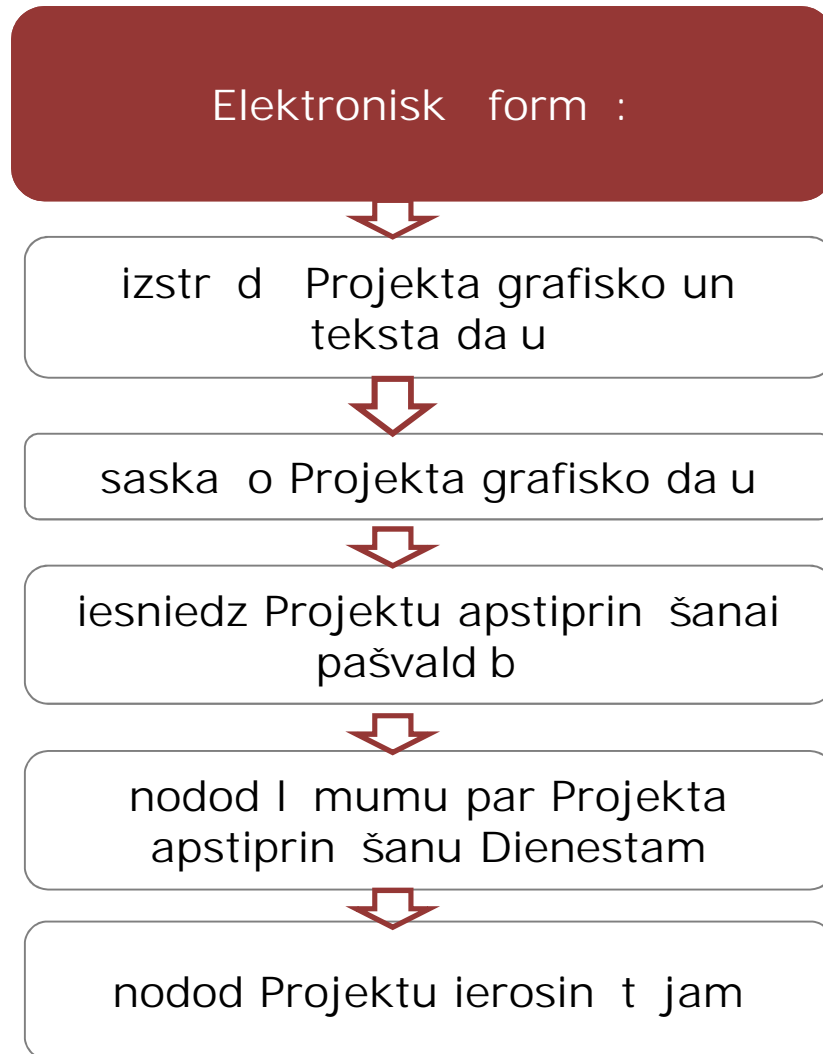




## 5. Projekta izstrāde (3) Projekta grafiskā sadaļa pamatne\_2

Projekta grafiskā sadaļa pamatnes izvēli nosaka pašvaldība Projekta izstrādes nosacījumos

zemes robežu  
plāns

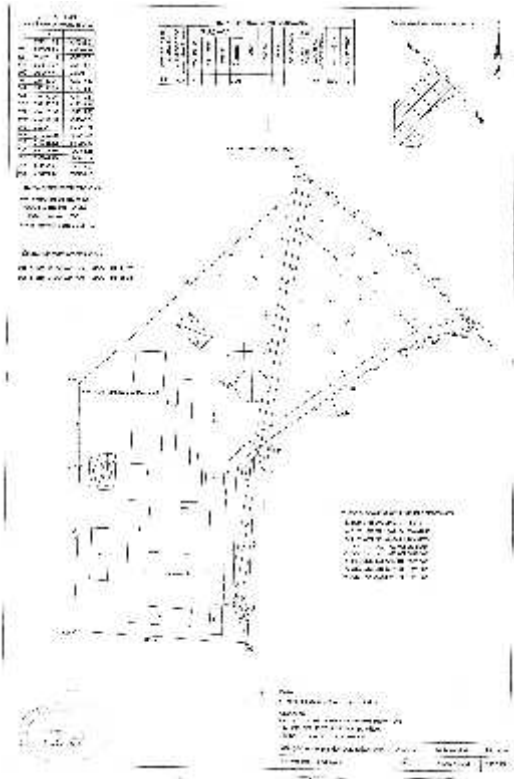

- topogrāfiskā karte mēroga 1:10000 vai topogrāfiskā plāna mēroga 1:2000;
- augstas detalizācijas topogrāfiskās informācijas (ADTI) plāns;
- ortofoto karte mēroga 1:10000, 1:5000 vai 1:2000;
- situācijas plāns vai apgrābējuma plāns

kas savietoti ar

zemes robežu  
plānu

Kadastra karte,  
ja Projektu  
izstrādā

- 1) valstij vai pašvaldībai piektošajai zemei;
- 2) valstij vai pašvaldībai pašumesošai zemei, kuru paredzēts atsavināt sabiedrības vajadzībām;
- 3) valstij un pašvaldībām pašumesošai zemei zemesceļiem.



## 5. Projekta izstrāde (4) Projekta grafiskās daļas pamatne\_3

uz augstas detalizācijas topogrāfiskās informācijas (ATDI) plāna pamata Projekta grafiskā daļa izstrādā tikai tai teritorijai, kur detalizācija tiek risināta zemes ierīcības darbi



Projekta izstrādes nosacījums ir, ja ATDI kā kartogrāfiskā pamatne izmantojama visai Projekta teritorijai vai tikai daļai

ja ATDI plāns kā kartogrāfiskā pamatne izmantojama tikai kādai projekta daļai – Projekta izstrādes nosacījums ir, ja, uz kādā kartogrāfiskā materiāla pamata izstrādājama pārējā Projekta grafiskā daļa

## 5. Projekta izstrāde (5)

### Projekta grafiskā daļa norādītajā informācijā\_1



koordinātu sistēmas nosaukums un mēroga koeficients

projektētās teritorijas esošā un projektētā robeža

zemes vienības kadastrālās apzīmējums, robeža un robežpunkti

uz projektēto teritoriju attiecināmie apgrābējumi

koordinātu sistēmas nosaukums un mēroga koeficients


projektēto (jauno) zemes vienību kadastrālās apzīmējums, kartas numurs un platība

piekļaušanas iespējas katrā projektētajā zemes vienībā

vienmēr

## 5. Projekta izstrāde (6)

### Projekta grafiskaj da norādām informācija\_2

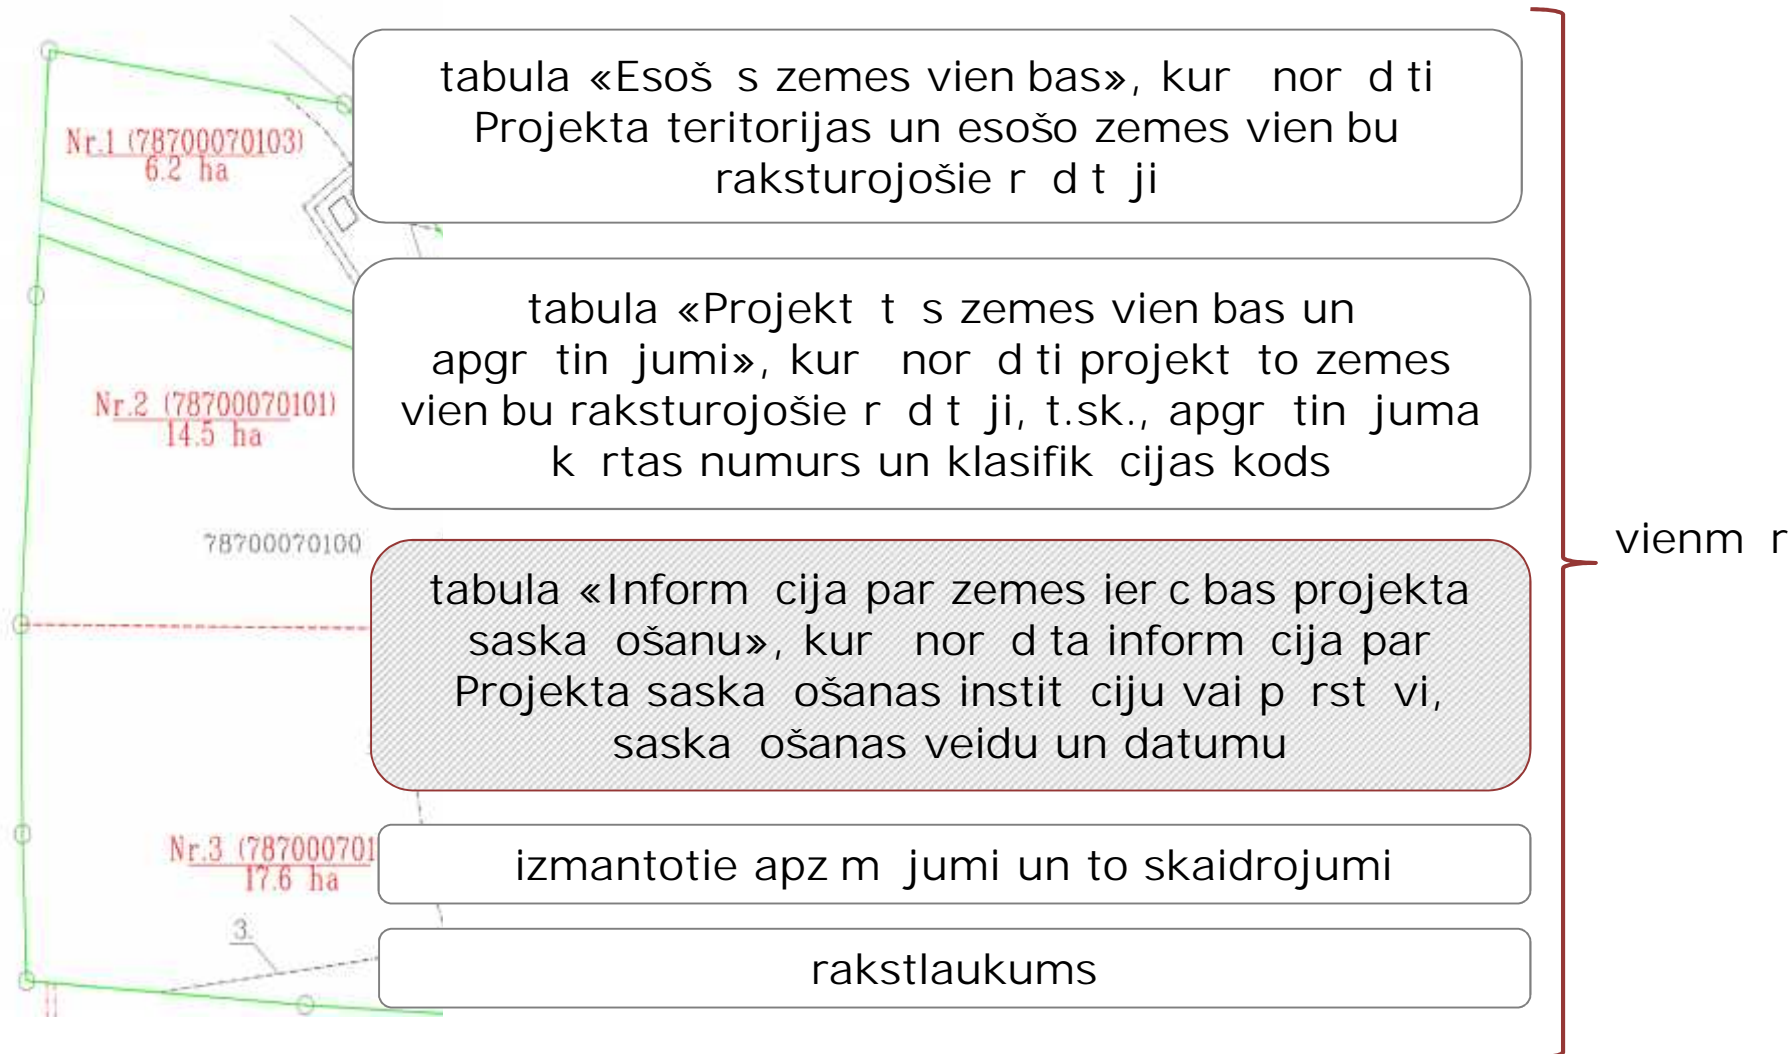

# 5. Projekta izstrāde (7)

## Projekta grafiskajā daļā norādām informācija\_3


zemes platības "Cits zemes lietojums" atrašanās vieta un platība

ja tie netiek iekļauti Projektā teritorijā

koordinātu tīkla krustpunkti un koordinātu tīkla koordinātas

ja Projekts izstrādāts instrumentāli uz mērītajā zemes vienībā

Projektētās teritorijas shēma pēc zemes ierīcības projekta izstrādes

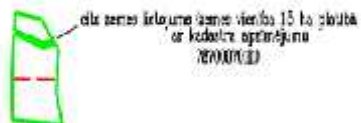

bez kontūras un citi situācijas elementi

ja tie ietekmē Projekta risinājumu

piezīme, ka, veicot zemes kadastrālo uzdevu, projektoto zemes vienību platības var tikt precizētas

ja projekts izstrādāts ierīdītai (ar grafiskām metodēm noteiktai) zemes vienībā

apgrābjumu izraisošos objektus

esošos nekustamā pašuma lietošanas mērķus

zemes vienību daļas kadastra apzīmējumus un robežas atbilstoši Kadastra datiem

precizērosināt ja pieprasījuma





## 5. Projekta izstrāde (8) Projekta paskaidrojuma teksts

Projekta paskaidrojuma teksts norāda informāciju par :

Projektam iekavā:

nekustamā pašuma (N) nosaukumiem, atrašanās vietu, sastāvu

apzīmējumu un zemes vienību kadastra apzīmējumiem

apzīmējumu un zemes piederību

zemes vienības adresi, ja tāda piešķirta, N lietošanas mērķi

projektāšanas mērķi, risinājumiem, Projekta izstrādes gaitu un stenošanas secību

esošajam un pēc Projekta stenošanas paredzētajam piekļaušanas iespējām

apgrābiniņiem, tai skaitā nodibinājumiem  
ceļā servitūtiem

ceļā servitūtiem

citiem N raksturojošiem datiem, kas ietekmējuši Projekta izstrādi

zemes vienību kadastra apzīmējumus, N, valsts autoceļu, pašvaldību ceļu vai ielu, komersantu vai mājuma ceļu nosaukumus, ja tie ir

kurus paredzēts nodibināt projekta stenošanas gaitā, un iemesliem, kādēļ nav iespējams nodrošināt piekļuvi zemes vienībām no pašvaldības ceļā vai ielas, vai no valsts autoceļa

## 6. Projekta grafiskā sadašana (1)

Projektu institūcijām sadašanai nosūtīt elektroniski

ar institūcijām sadažama tikai Projekta grafiskā daļa

uz Projekta nav jābūt zemes ierakstam, ja apliecinājumam, kas atbilst normatīvo aktu prasībām

Projekts sadažams ar:

tiem institūcijām, kurās to norādījušas savos izsniegtajos Projekta izstrādes nosacījumos

Zemkopības ministrijas nekustamie pašumi, ja .....


dzelzceļa infrastruktūras pārvaldītāju, ja .....

ar pašvaldību Projekta grafiskā daļa nav jāsaņem

vienmēr, neatkarīgi no nosacījumiem, ja ....

citiem institūcijām, ja projekta risinājumi skar to intereses vai Projekta sadašanas nepieciešamību norādījuši pašvaldība

Projekts institūcijām nosūtāms digitālā formātā (vektordatu vai PDF), kas duļķis norādījušas savos izsniegtajos Projekta izstrādes nosacījumos

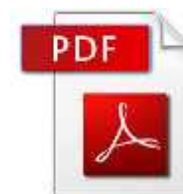

institūcijām sadašanai nosūtāms Projekta datnes nosaukumu veidā atbilstoši VZD mājas lapā ievietotajam paraugam

PDF piem.,  
ZIP\_65220030112\_gr\_dala\_saskanosanai\_PDF\_20160812  
dgn. formātā piem.,  
ZIP\_65220030112\_gr\_dala\_saskanosanai\_dgn\_20160812

## 6. Projekta grafiskā sadaļa saskaņošana (2)

Projekta grafiskā daļa, neatkarīgi no nosūtīšanai sagatavot formāta, parakstāma ar elektronisko parakstu un drošu laika zīmogu

Projektu institūcijām saskaņošanai nosūtā zemesierkotājs:

no savas vai komersanta oficiālās e-pasta adrese

uz institūcijas oficiālo vai Projekta izstrādes nosacījumos norādīto e-pasta adresi



e-pasta virsrakstā norādīt mu («subject»), piem., Saskaņošanai ZIP (65220030112)

15 darbdienu termiņa atskaite saskaņošanai kas noņemams darbdienu laikā pirms Projekta saskaņošanas

institūcijas informāciju par Projekta saskaņojumu sniedz ne vēlāk kā 15 darbdienu laikā pēc tās saņemšanas

sniegtot motivētu atteikumu, ja nav izpildīti šie izstrādāto nosacījumu prasības

saskaņojot Projektu

citas institūcijas, ko noteikusi pašvaldība



## 6. Projekta grafiskā sadaļa saskaņošana (3)

institūcijās Projektu saskaņo elektroniski, izvēloties vienu no trīs Projekta saskaņošanas veidiem

Projektu saskaņo, nosūtot zemes ierīkotājam uz e-pasta adresi:

ar drošu elektronisko parakstu parakstot saskaņošanai nosūtīto Projekta grafisko daļu, kur izvietots saskaņojuma uzraksts vai atzeme par saskaņojumu

elektronisku dokumentu par saskaņošanu

elektroniskā pasta vācīstulī ar informāciju par kolektīvās institūcijas lēmumu, ar kuru saskaņota Projekta grafiskā sadaļa



citas institūcijas, ko noteikusi pašvaldība



e-pastā norādīt lēmuma izdevēju, lēmuma datumu, Nr. un lēmuma nosaukumu

vai

pievienot kolektīvās institūcijas lēmuma skenētu kopiju



eParaksts



## 6. Projekta grafiskā sadaļa saskaņošana (4)

pēc Projekta saskaņojuma saņemšanas no institūcijām zemes ierīkotājs:

papildina Projekta grafisko daļu ar tabulu «Informācija par zemes ierīcības projekta saskaņošanu»

norāda tabulā informāciju par Projekta saskaņošanas institūciju vai pārstāvi, saskaņošanas veidu un datumu

izveido datnes nosaukumu

paraksta Projekta grafisko daļu

sagatavo Projekta paskaidrojuma tekstu

Informācija par zemes ierīcības projekta saskaņošanu

Nr. p.k.	Institūcija	Institūcijas pārstāvis		Saskaņošanas datums	Lēmuma Nr.
		Vārds	Uzvārds		
1.					
2.					
3.					

Informācija par zemes ierīcības projekta saskaņošanu

Nr. p.k.	Institūcija	Institūcijas pārstāvis		Saskaņošanas datums	Lēmuma Nr.
		Vārds	Uzvārds		
1.	Dabas aizsardzības pārvalde	Agnese	Bērziņa	01.08.2016.	-
2.	VAS "Latvijas valsts oļi"	-	-	02.08.2016.	2-15/117
3.	SIA "Rīgas ūdens"	-	-	03.08.2016.	50/1177
4.	AS "Angstsprieguma Tīkls"	Jānis	Lapiņš	03.08.2016.	5-1/177

Projekta lietotājam jānodrošina dokumentu un datu nosaukumus veido atbilstoši paraugam, kas publicēts VZD mājas lapā [www.vzd.gov.lv](http://www.vzd.gov.lv)

paraksta sagatavoto Projekta grafisko daļu ar drošu elektronisko parakstu un laika zīmogu

## 5. Projekta izstrāde (9)

### Projekta lietas (Projekta) sagatavošana\_1

ar institūciju mēģinājumiem (papildināt ar tabulu par Projekta saskaņojumiem) un drošu elektronisko parakstu parakstīt un laika ziņojumu izstrādāt Projekta grafiskā daļa digitālā veidā vektordatu formā

Projekta paskaidrojuma teksts

Projekta izstrādes dokumentācija

ierosināt ja iesniegums zemes ierakstam par projekta izstrādi

saskaņojums par zemes platības «cits zemes lietojums» iekaušanu vai neiekaušanu zemes vienībā, ja...

Projekta izstrādes nosacījumi

institūciju mēģinājumiem nosūtīt un drošu elektronisko parakstu parakstīt un laika ziņojumu izstrādāt Projekta grafiskā daļa

zemes robežu plānu apliecinātā kopija

dokuments par Projekta saskaņošanu ar ierosinājumu, ja saskaņošana nav veikta elektroniski

zemes pašnieka apliecinājums par zemes sadales ierobežojumiem

dokumenti par ceļa servitūta nodibināšanu, ja...

institūciju atsūtīt Projekta saskaņojumi

informācija par zemes pašnieka pašmērsošajiem rīkiem inženiertehnikai, ja...

citi ar Projekta risinājumu saistīti dokumenti

visu Projekta lietu iekavēto dokumentu kopums portāla dokumentā (PDF) formātā



## 5. Projekta izstrāde (10)

### Projekta lietīevietojamie papīra formātāsa emtie dokumenti

Projekta lieta satur tikai elektroniskas formas dokumentus

Ierosināt ja uzrādīt dokumentu oriģināliem, zemesierkotājs sagatavo atvasinājumu



Papīra formātāsa emto dokumenta oriģinālu vai tā atvasinājumu:

Projekta lietīneievieto



zemesierkotājs glabā sav lietvedību 4 gadus

Projekta lietīevieto:

ar drošu elektronisko parakstu un laika zīmogu parakstus dokumentus

papīra formātāsa emto dokumentu elektroniskas kopijas bez apliecinājuma par to pareizību (skenēti dokumenti)



## 5. Projekta izstrāde (11)

### Projekta lietīevietojamo dokumentu nosaukumi

Projekta lietīek auto dokumentu un datņu nosaukumus veido atbilstoši paraugam, kas publicēts VZD mājas lapā [www.vzd.gov.lv](http://www.vzd.gov.lv)

Piemēram:  
ZIP\_ieros\_iesn\_20160802  
ZIP\_nosac\_pv\_20160812  
ZIP\_652200300112\_zrplans\_20120505

dokumenti un datņos, kas nav norādītas tīmekļa vietnē, nosaukumus veido norādīt:

lielos burtus „ZIP”

saīsinātu dokumenta nosaukumu

dokumenta datumu formātā „ggggmmdd”



## 7. Projekta saskaņošana ar ierosinājumu (1)

pirms zemes ieraksts paraksta Projektu (Projekta lietu) ar drošu elektronisko parakstu un laika zīmogu, tas iepazīstina ierosinājumu ar Projektu

zemes ieraksts iepazīstina ierosinājumu ar Projektu, izdrukājot to grafiskā daļā

ar Projektu iepazīstina visus zemes pašniekus, ja pašvaldības izsniegtajos Projekta izstrādes nosacījumos norādīta prasība Projektu saskaņot ar visiem zemes pašniekiem


Ierosinājums vai citi zemes pašnieki Projektu saskaņo vien no 3 veidiem:

parakstot Projektu ar drošu elektronisko parakstu un iezīmējot ar laika zīmogu



Projekta lietu ierosinājums paraksta pirms to parakstīt zemes ieraksts

parakstot Projekta grafiskās daļas izdrukā

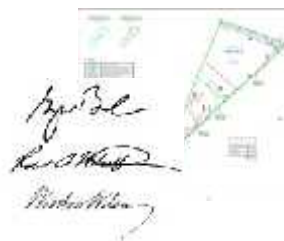

Projekta lietu ievieto ierosinājuma parakstīt s Projekta grafiskās daļas izdrukā vai rakstiski iesniegt apliecinājuma elektronisku kopiju (skens dokumentu)

iesniedzot zemes ierakstam rakstisku apliecinājumu brīvformā



## 5. Projekta izstrāde (12) Projekta lietas (Projekta) sagatavošana\_2



## 8. Projekta iesniegšana pašvaldībā

Projekta parakstīšanas ar drošu elektronisko parakstu un tīmekļa šādas  
ar laiku zāmes iespējas kā iesniegšanu Projektu apstiprināšanai  
pašvaldībā:

nosūtīt Projektu uz pašvaldības oficiālo e-  
pasta adresi vai jebkur citā tīmekļa veidā



[ pirms Projekta iesniegšanas  
jāizvērtē pakotnes lielums ]

nosūtīt Projektu e-pastā norādot tajā jeb  
«subject» un  
Iegūto apstiprināt pašvaldībā Projekta  
saņemšanu

[ pašvaldībā apstiprina  
Projekta saņemšanu kā  
jebkura cita e-dokumenta  
saņemšanu ]

informāciju iesniegtāju  
par pašvaldībā apstiprināšanai nosūtīto  
Projektu

## 9. Projekta apstiprināšana (1)



pašvaldība izdod administratīvo aktu (Lēmums) par Projekta apstiprināšanu

ja ir ievēroti Projekta izstrādes nosacījumi,

- normatīvajos aktos teritorijas plānošanas, izmantošanas, apbūves vai zemes ierīcības jomā noteiktās prasības,
- kā arī citu normatīvo aktu prasības

ja nav ievēroti Projekta izstrādes nosacījumi,

- normatīvajos aktos teritorijas plānošanas, izmantošanas, apbūves vai zemes ierīcības jomā noteiktās prasības,
- kā arī citu normatīvo aktu prasības

pašvaldība izdod administratīvo aktu (Lēmums) par Projekta noraidīšanu



## 9. Projekta apstiprināšana (2)

Izmumam par Projekta apstiprināšanu  
norādīma saskaistē ar konkrēto Projektu

informācija par tās zemes vienības kadastra apzīmējumu, kurai izstrādāts Projekts

Projekta grafiskās daļas rekvizīti (zemes ierakota vārdi, uzvārdi, datums un laiks, kad tas ir parakstīts Projekta lietu)

VAI

Izmumam par Projekta apstiprināšanu  
pievienojams pielikums

ar informāciju par:

tās zemes vienības kadastra apzīmējumu, kurai izstrādāts Projekts

Projekta grafiskās daļas rekvizīti (zemes ierakota vārdi, uzvārdi, datums un laiks, kad tas ir parakstīts Projekta lietu)

VAI

ar Projekta  
grafiskās daļas  
kopiju

apstiprinātais Projekts (Projekta lieta) vietējās pašvaldības arhīvā glabājas  
vismaz 4 gadus

## 9. Projekta apstiprināšana (3)

pieņemto lēmumu pašvaldība paziņo:

Projekta izstrādes ierosinātajam

visiem zemes pašniekiem

zemes ierakstam

lēmumu paziņo  
saskaņā ar  
Administratīvā  
procesa likuma  
70.pantu

lēmumu par Projekta  
apstiprināšanu  
pašvaldība 10  
darbdienų laikā  
iesniedz VZD  
elektroniskā formā



ja lēmums nav sagatavots  
elektroniskā formā, VZD  
iesniedzams elektroniskā  
formā sagatavots lēmuma  
izraksts

ne Projekts (Projekta  
lieta), ne Projekta grafiskā  
daļa VZD nav jāiesniedz

## 9. Projekta apstiprin šana (4) Projekta izsniegšana ierosin t jam

pašvald bas apstiprin to Projektu Projekta izstr des ierosin tajam  
nodod zemes ier kot js

nos tot uz e-pastu



nodod kl tien  
elektroniskaj datu  
nes j



p c Projekta izstr des ierosin t ja piepras juma zemes ier kot js  
sagatavo un nodod tam ZIP izstr d sa emto un sagatavoto dokumentu  
izdrukas



## Citu pašvaldības lēmumu pieņemšana

Ja pašvaldība apstiprina projektu, tas pieņem uz projektātajām zemes vienībām attiecīgus lēmumus

par adreses piešķiršanu, ja pēc zemes ierīcības darbiem paredzēts izveidot jaunu adresējamo objektu

par starpgabala statusa atcelšanu, ja tas ir bijis noteikts zemes reformu regulātajos normatīvajos aktos

par nekustamā pašuma lietošanas mērķu noteikšanu vai maiņu



no 2017.gada 1.janvāra pašvaldība datus par zemes vienībām noteiktajiem NLM Valsts zemes dienestam nodod tiešsaistē (NNO)



# Projekta izstrādes pašieģardījumi (1)

Ja zemes ierīcības darbi paredzti lineāras inženierbūvniecības ieceres dokumentācijā, pirms Projekta izstrādes:

Projekta izstrādes ierosinātājam  
nav jāiesniedz pašvaldības iesniegums par  
Projekta izstrādi

pašvaldībā nav jāsniedz Projekta izstrādes  
nosacījumi

zemes ierīcības darbi jānosauk kā pieprasība Projekta  
izstrādes nosacījumi



Būvniecības darbi jānosauk kā pieprasība un attiecīgajam  
institūcijam jānodrošina projekta izstrādes laikā, gan ietekmes uz vidi novērtējuma  
ziņojuma sagatavošanas procesā

## Projekta izstrādes pašie gadījumi (2)

Projekta stenošanās pie ūjamas atkāpes no projekta grafiskajā daļā attēlotajam projektoto zemes vienību robežiem un platībām, ja:

pie ūjamās atkāpes radušās, novērstot robežu neatbilstību



Projekts izstrādāts ierādātāi (ar grafiskā metodi noteiktā) zemes vienībā

uzņemtajā platībā projektotajai zemes vienībai atbilst vietējās pašvaldības teritorijas plānojumā noteiktajai jaunveidojamās zemes vienības minimālajai platībai un pie ūjamai atkāpei no tās

# Projekta grozījumi (1)


grozījumi Projekt izstrādājumi, ja:

Ierosināt jaunas vietas Projekt iecerēs risinājumu

Iecerēt srisinājuma izmaiņas attiecībā uz projektētās teritorijas daļu

Kadastra informācijas sistēmā nav reģistrēti zemes kadastrālās uzņēmējdarbības dati


( j izpilds visiem nosacījumiem )

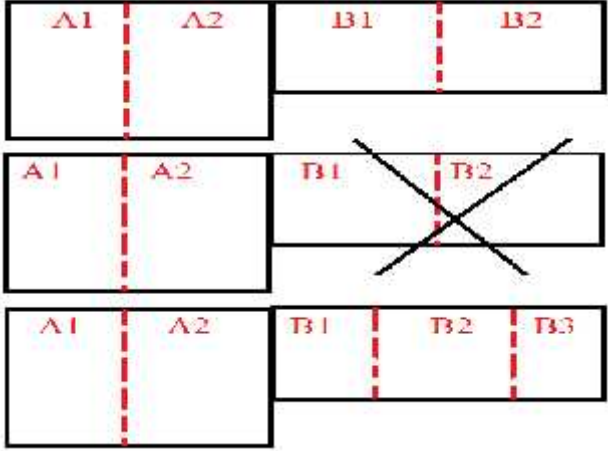


## Projekta grozījumi (2)

Projekta grozījumu izstrāde NAV pieaujama, ja:

pl notie Projekta grozījumi  
pārsniedz projektētās teritorijas  
daļas apmērus – tie (1.att.)  
neiekaujas nevienā no projektētās  
teritorijas daļām (2.att.)

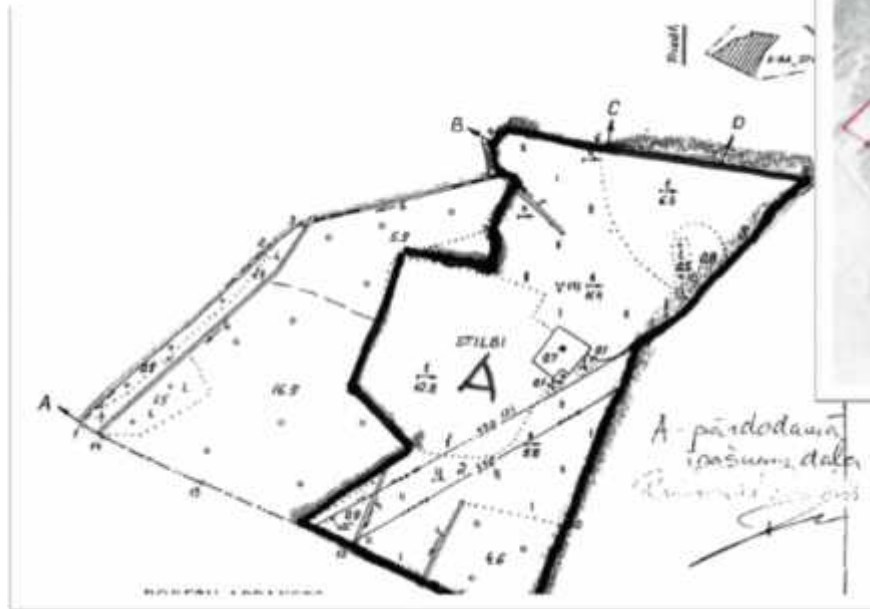

1.att. pl notie Projekta grozījumi

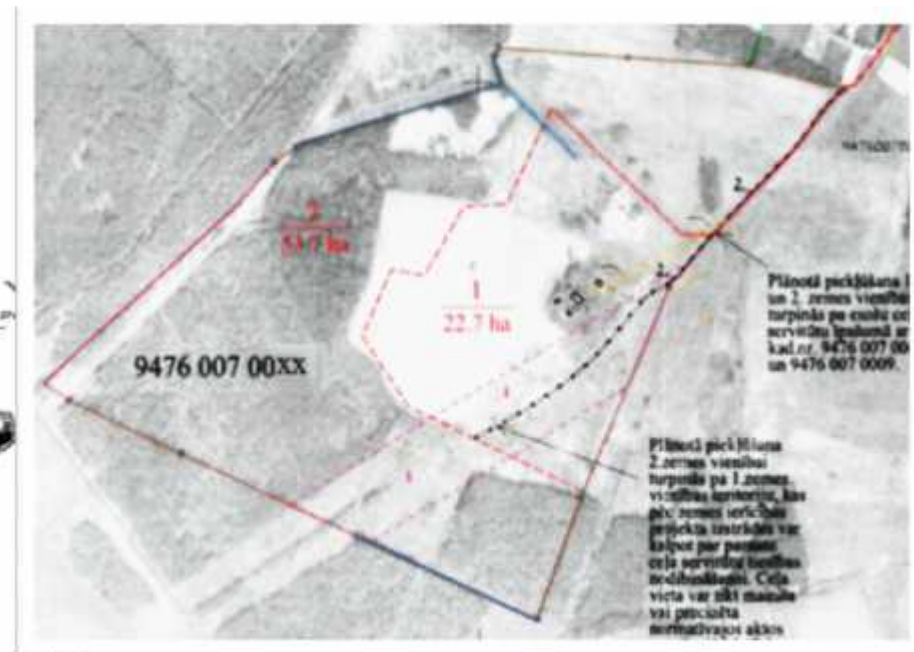

2.att. izstrādātais Projekts

# Projekta grozījumu izstrādes procesa shēma



# Projekta groz jumu lietas (Projekta) saturs

ar tabulu «Projektu saska ojumi» papildin ta un drošu elektronisko parakstu parakst ta un laika z mugu iez m ta Projekta groz jumu grafisk da a digit l veid vektordatu form

Projekta groz jumu paskaidrojuma teksts

dokuments par Projekta groz jumu saska ošanu ar ierosin t ju

Projekta groz jumu izstr des dokument cija

~~Projekta izstr des nosac jumi~~

~~dokumenti par ce a servit ta nodihin šanu ja~~

~~ierosin t ja iesniegums zemes ier kot jam par projekta groz jumu izstr di~~

~~inform cija par zemes pašnieka pašum esošajiem r jiem inženiert kliem~~

~~instit ciju ats t tie Projekta saska ojumi~~

~~zemes pašnieka apliecin jums par zemes sadales terobežojumiem~~

~~zemes robežu pi nu apliecin ta kopija~~


~~saska ojums par zemes plat bas «cits zemes lietojums» iek aušanu vai neiek aušanu zemes vien b~~

~~citi ar Projekta risin jumu saist ti dokumenti, ja tie nav ievietoti Projekta liet~~

visu Projekta groz jumu liet iek auto dokumentu kopums portat v dokumenta (PDF) form t



# P rejas noteikumi (1)

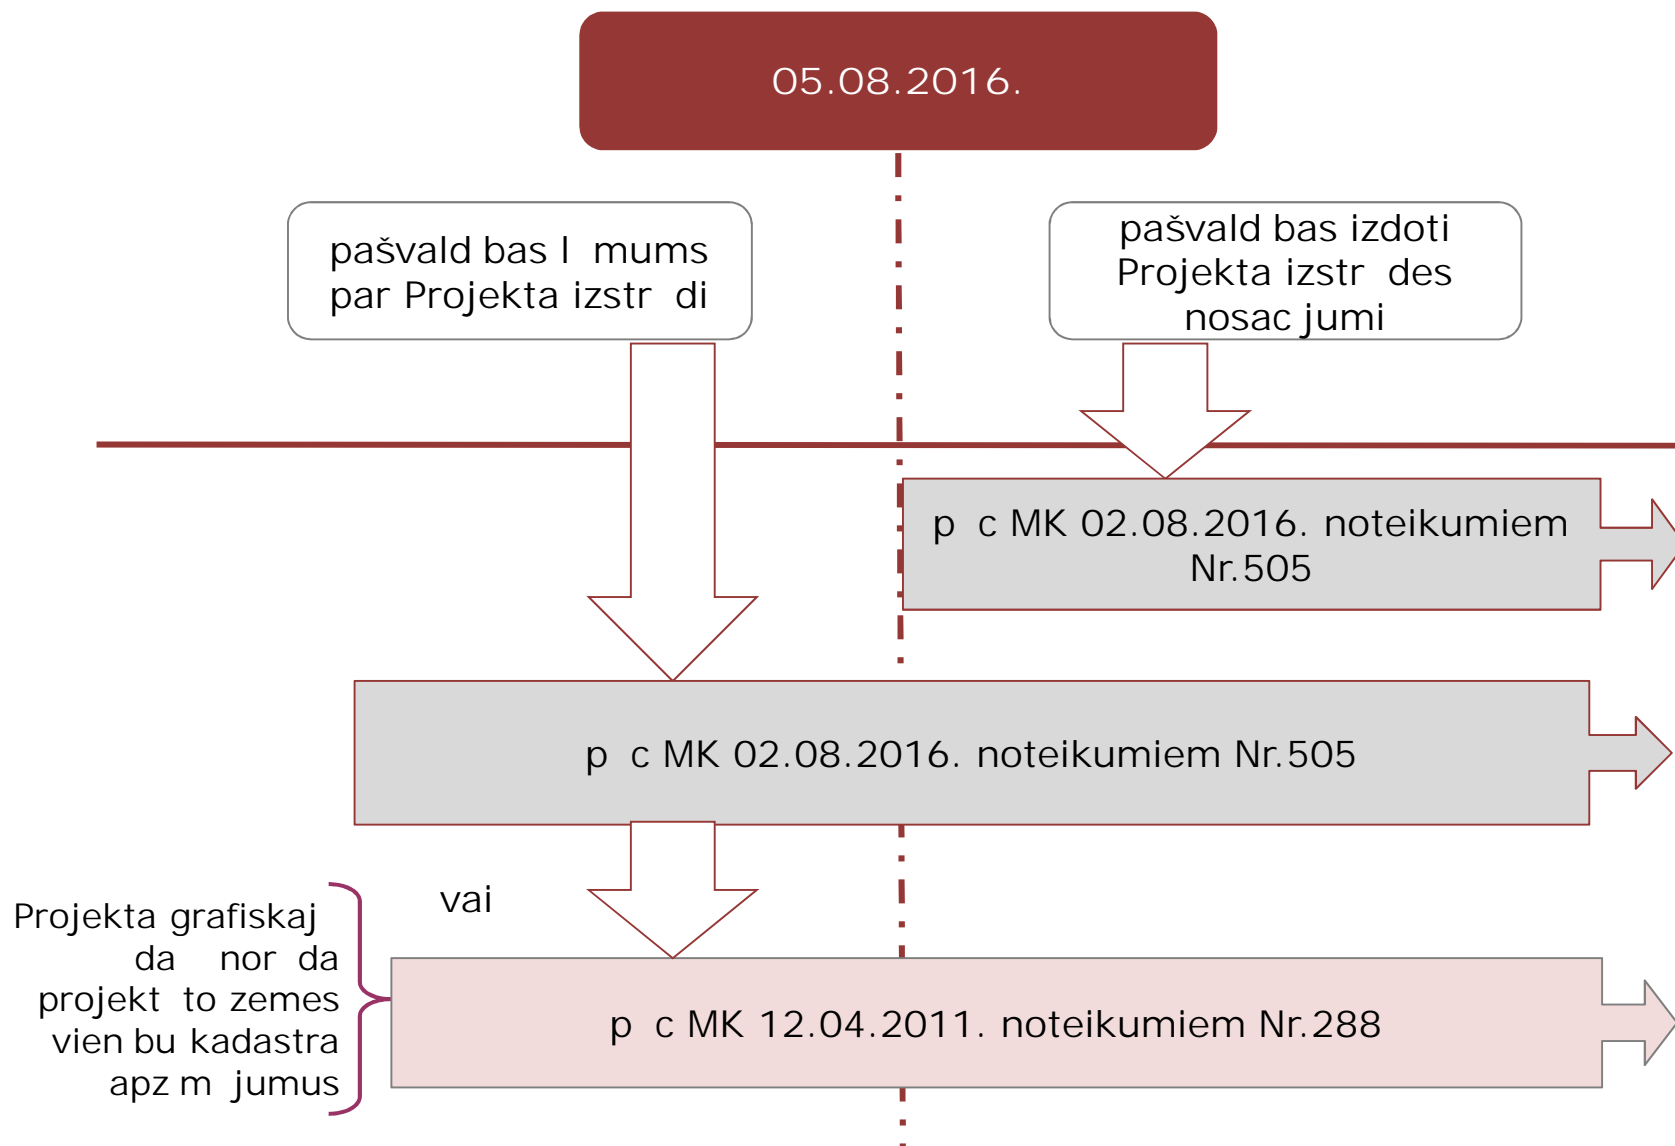

## P rejas noteikumi (2)

I dz teritorijas att st bas dokumentu public šanas valsts vienotaj eotelpiskaj inform cijas port l



GEO)Latvija.lv



teritorijas pl nojuma dokumentus (teritorijas pl nojumu, lok lpl nojumu, det lpl nojumu) izsniedz pašvald ba p c zemes ier kot ja piepras juma

I dz ATIS iek auti visi pašvald bas iesniegtie dati par apgr tin taj m teritorij m un apgr tin jumus izraisošajiem objektiem



datumus par teritorijas pl nojum noteiktaj m aizsargjosl m kuru att lošana nav iesp jama izv l taj kartes m rog nor da pašvald ba savos Projekta izstr des nosac jumos nor da





Valsts zemes  
dienests

Kontakti:

Jud te Mierkalne, Zemes pārvaldības procesu daļas vadītāja, 67038681,

[zppd@vzd.gov.lv](mailto:zppd@vzd.gov.lv)

